


PROJEKT ZAGOSPODAROWANIA TERENU
SKALA 1:1000

LEGENDA:

odcinek drogi o nawierzchni bitumicznej

oś jezdni

pobocze jezdni

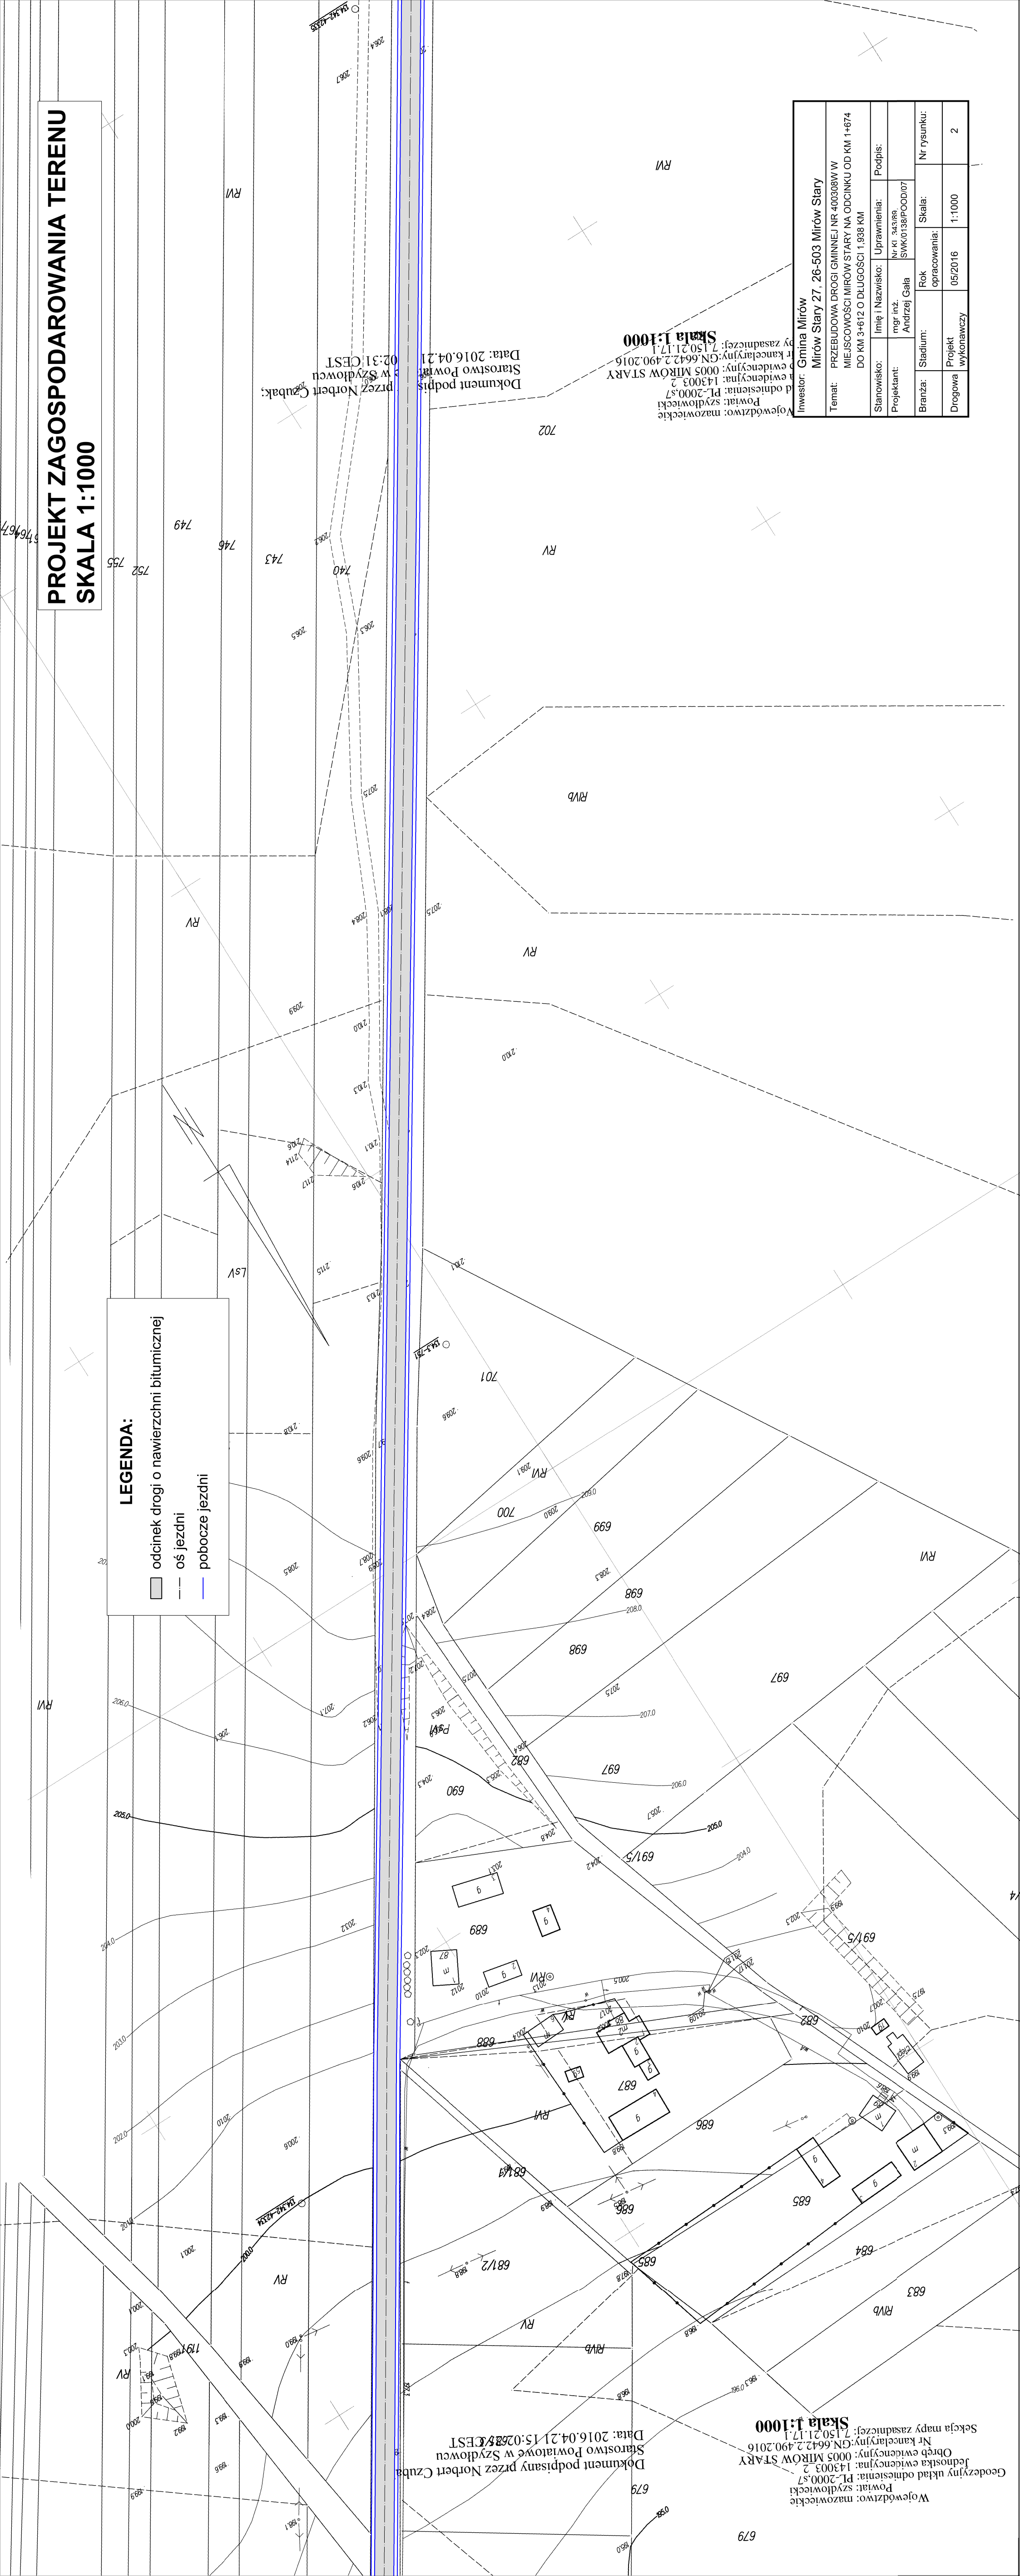

Województwo: mazowieckie
Powiat: szydłowiecki
Jednostka ewidencyjna: 0005 MIROW STARY
Obszr ewidencyjny: GN.6642.2.490.2016
Nr kancelaryjny: 7.150.21.17.1
Seka mapy zasadniczej: 7.150.21.17.1

Skala 1:1000

Dokument podpisany przez Norbert Czuba
Starostwo Powiatowe w Szydłowcu
Data: 2016.04.21 15:02:31 CEST

Województwo: mazowieckie
Powiat: szydłowiecki
Jednostka ewidencyjna: 0005 MIROW STARY
Obszr ewidencyjny: GN.6642.2.490.2016
Nr kancelaryjny: 7.150.21.17.1
Seka mapy zasadniczej: 7.150.21.17.1

Skala 1:1000

Dokument podpisany przez Norbert Czuba
Starostwo Powiatowe w Szydłowcu
Data: 2016.04.21 15:02:31 CEST

Województwo: mazowieckie
Powiat: szydłowiecki
Jednostka ewidencyjna: 0005 MIROW STARY
Obszr ewidencyjny: GN.6642.2.490.2016
Nr kancelaryjny: 7.150.21.17.1
Seka mapy zasadniczej: 7.150.21.17.1

Skala 1:1000

Dokument podpisany przez Norbert Czuba
Starostwo Powiatowe w Szydłowcu
Data: 2016.04.21 15:02:31 CEST

Investor:	Gmina Mirów				
	Mirów Stary 27, 26-503 Mirów Stary				
Temat:	PRZEBUDOWA DROGI GMINNEJ NR 400308W W MIEJSCOWOŚCI MIROW STARY NA ODCINKU OD KM 1+674 DO KM 3+612 O DŁUGOŚCI 1,938 KM				
Stanowisko:	Imię i Nazwisko:	Uprawnienia:	Podpis:		
Projektant:	mgr inż. Andrzej Gała	mgr inż. 343/88, SWK/0138/POD/07			
Branża:	Stadium:	Rok opracowania:	Skala:	Nr rysunku:	
Drogowa	Projekt wykonawczy	05/2016	1:1000	2	