
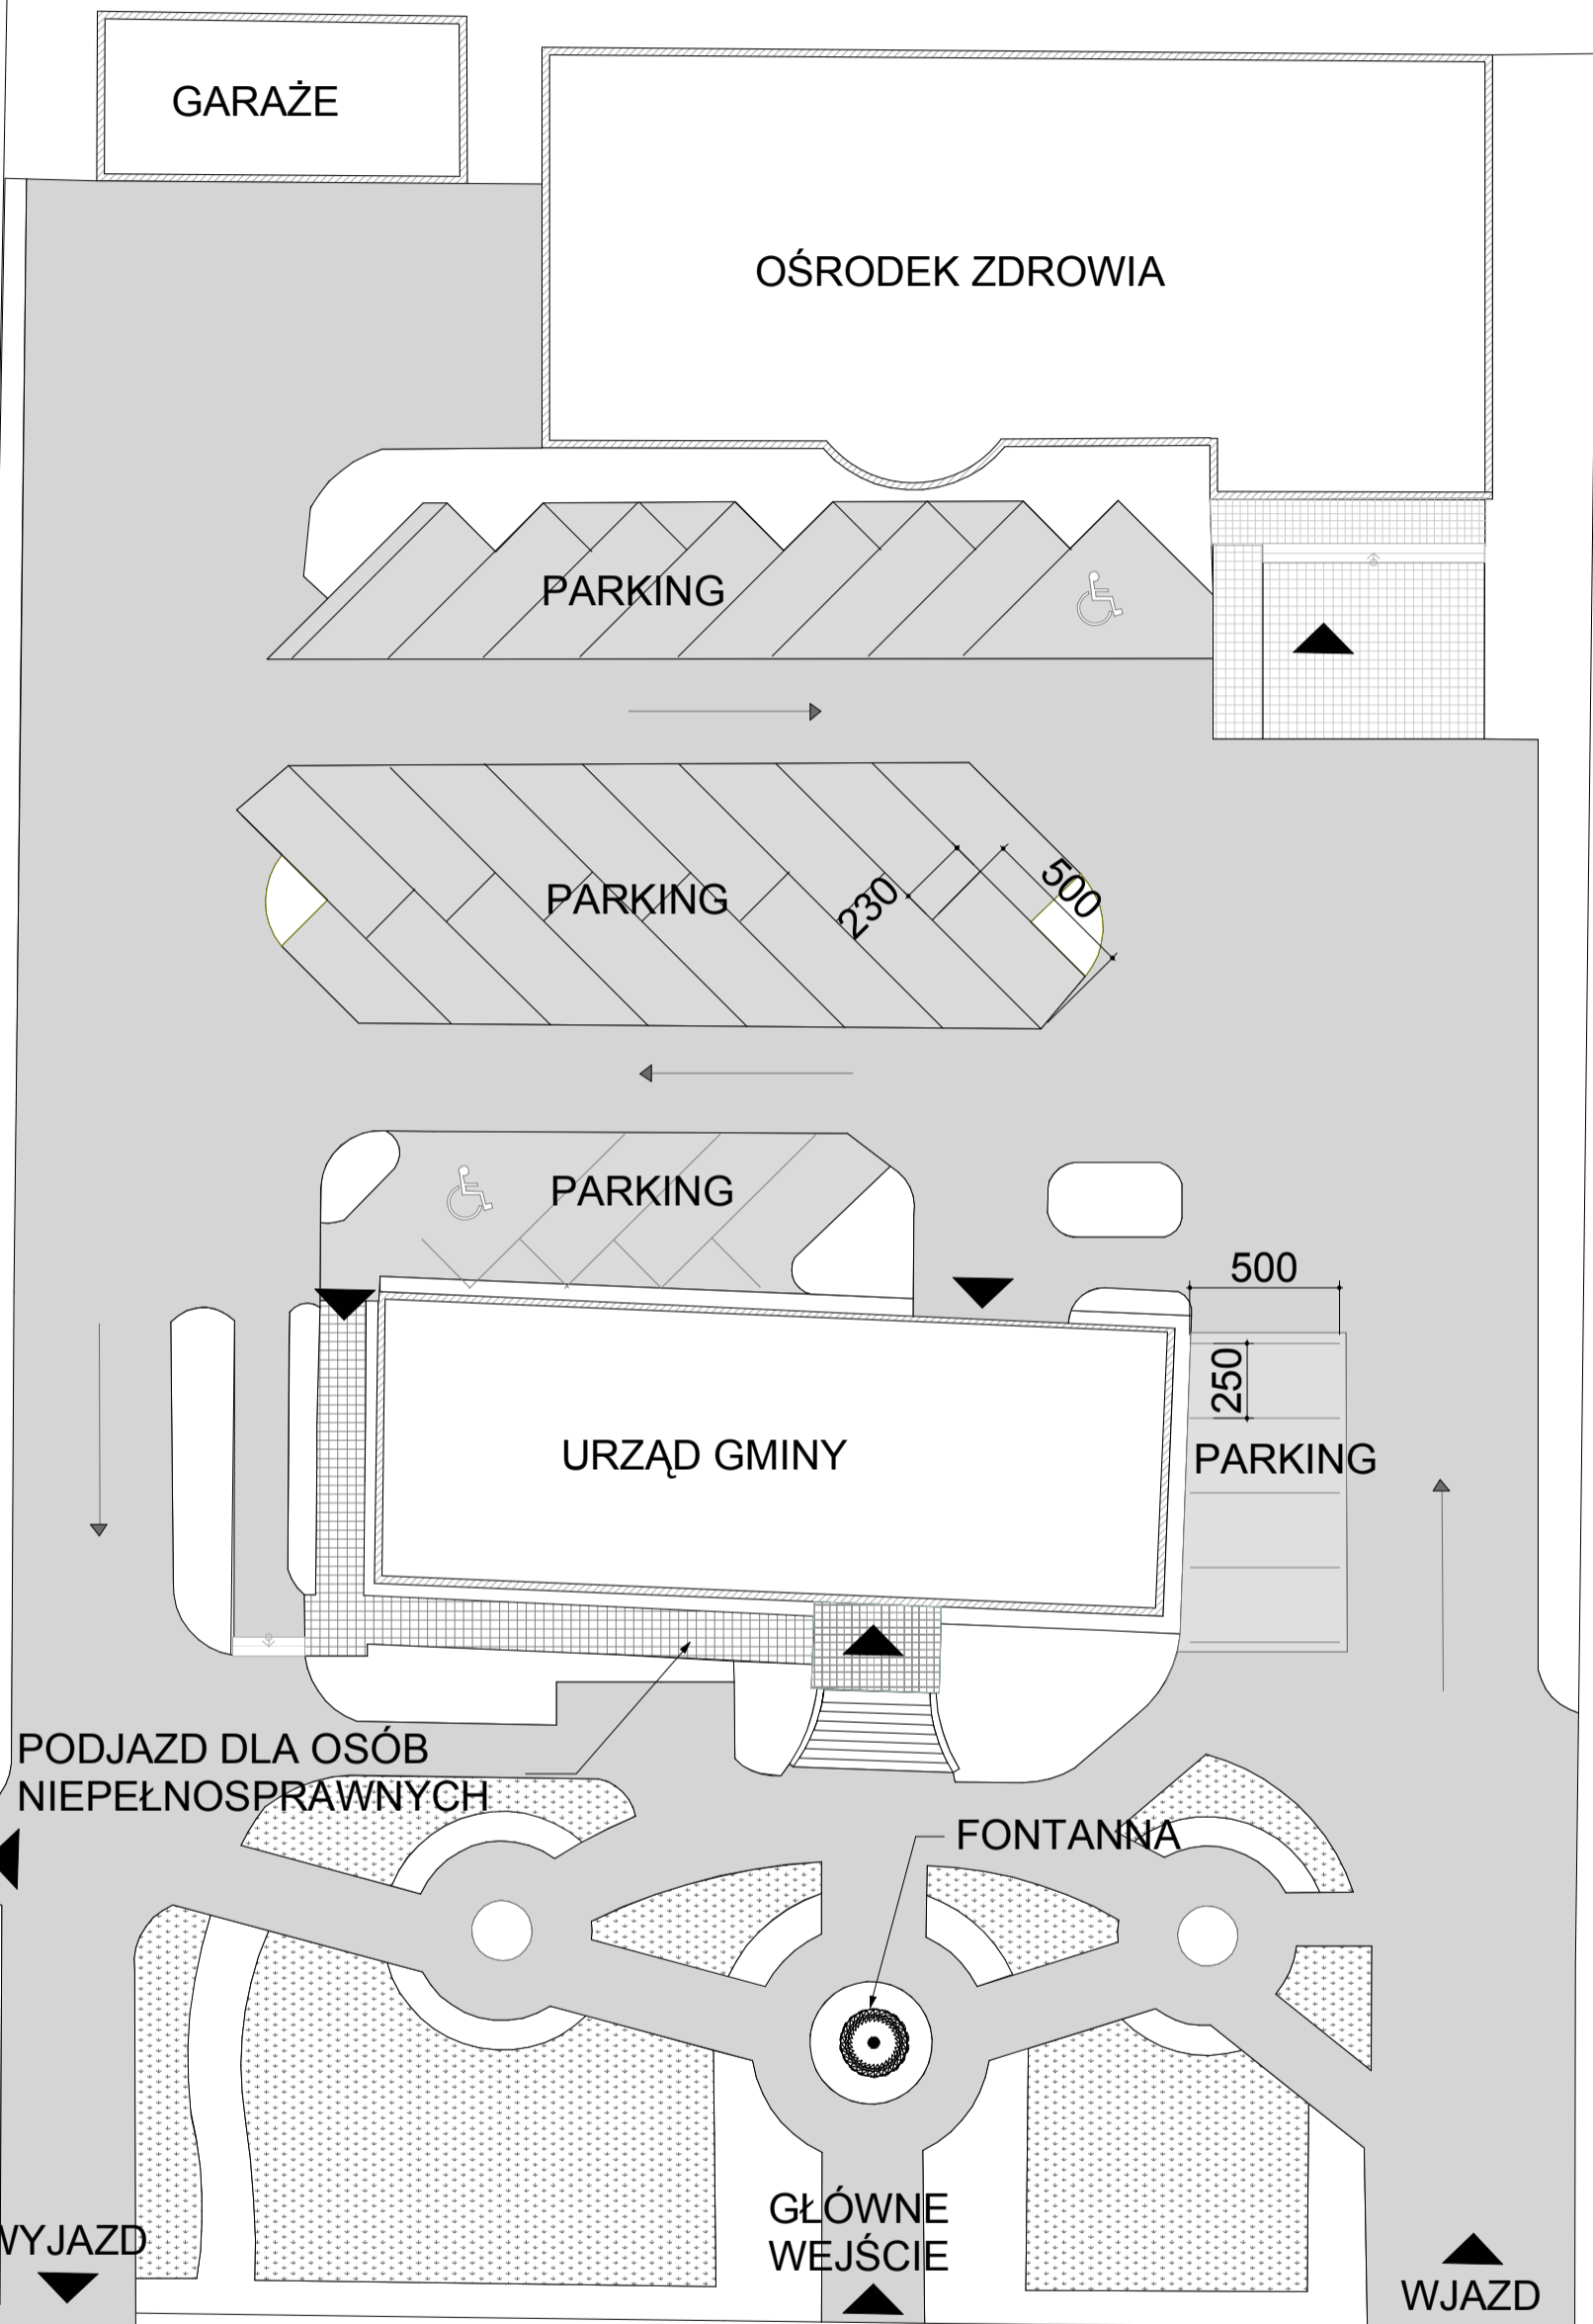


KONCEPCJA ZAGOSPODAROWANIA OTOCZENIA UG W MIROWIE - SKALA 1:250

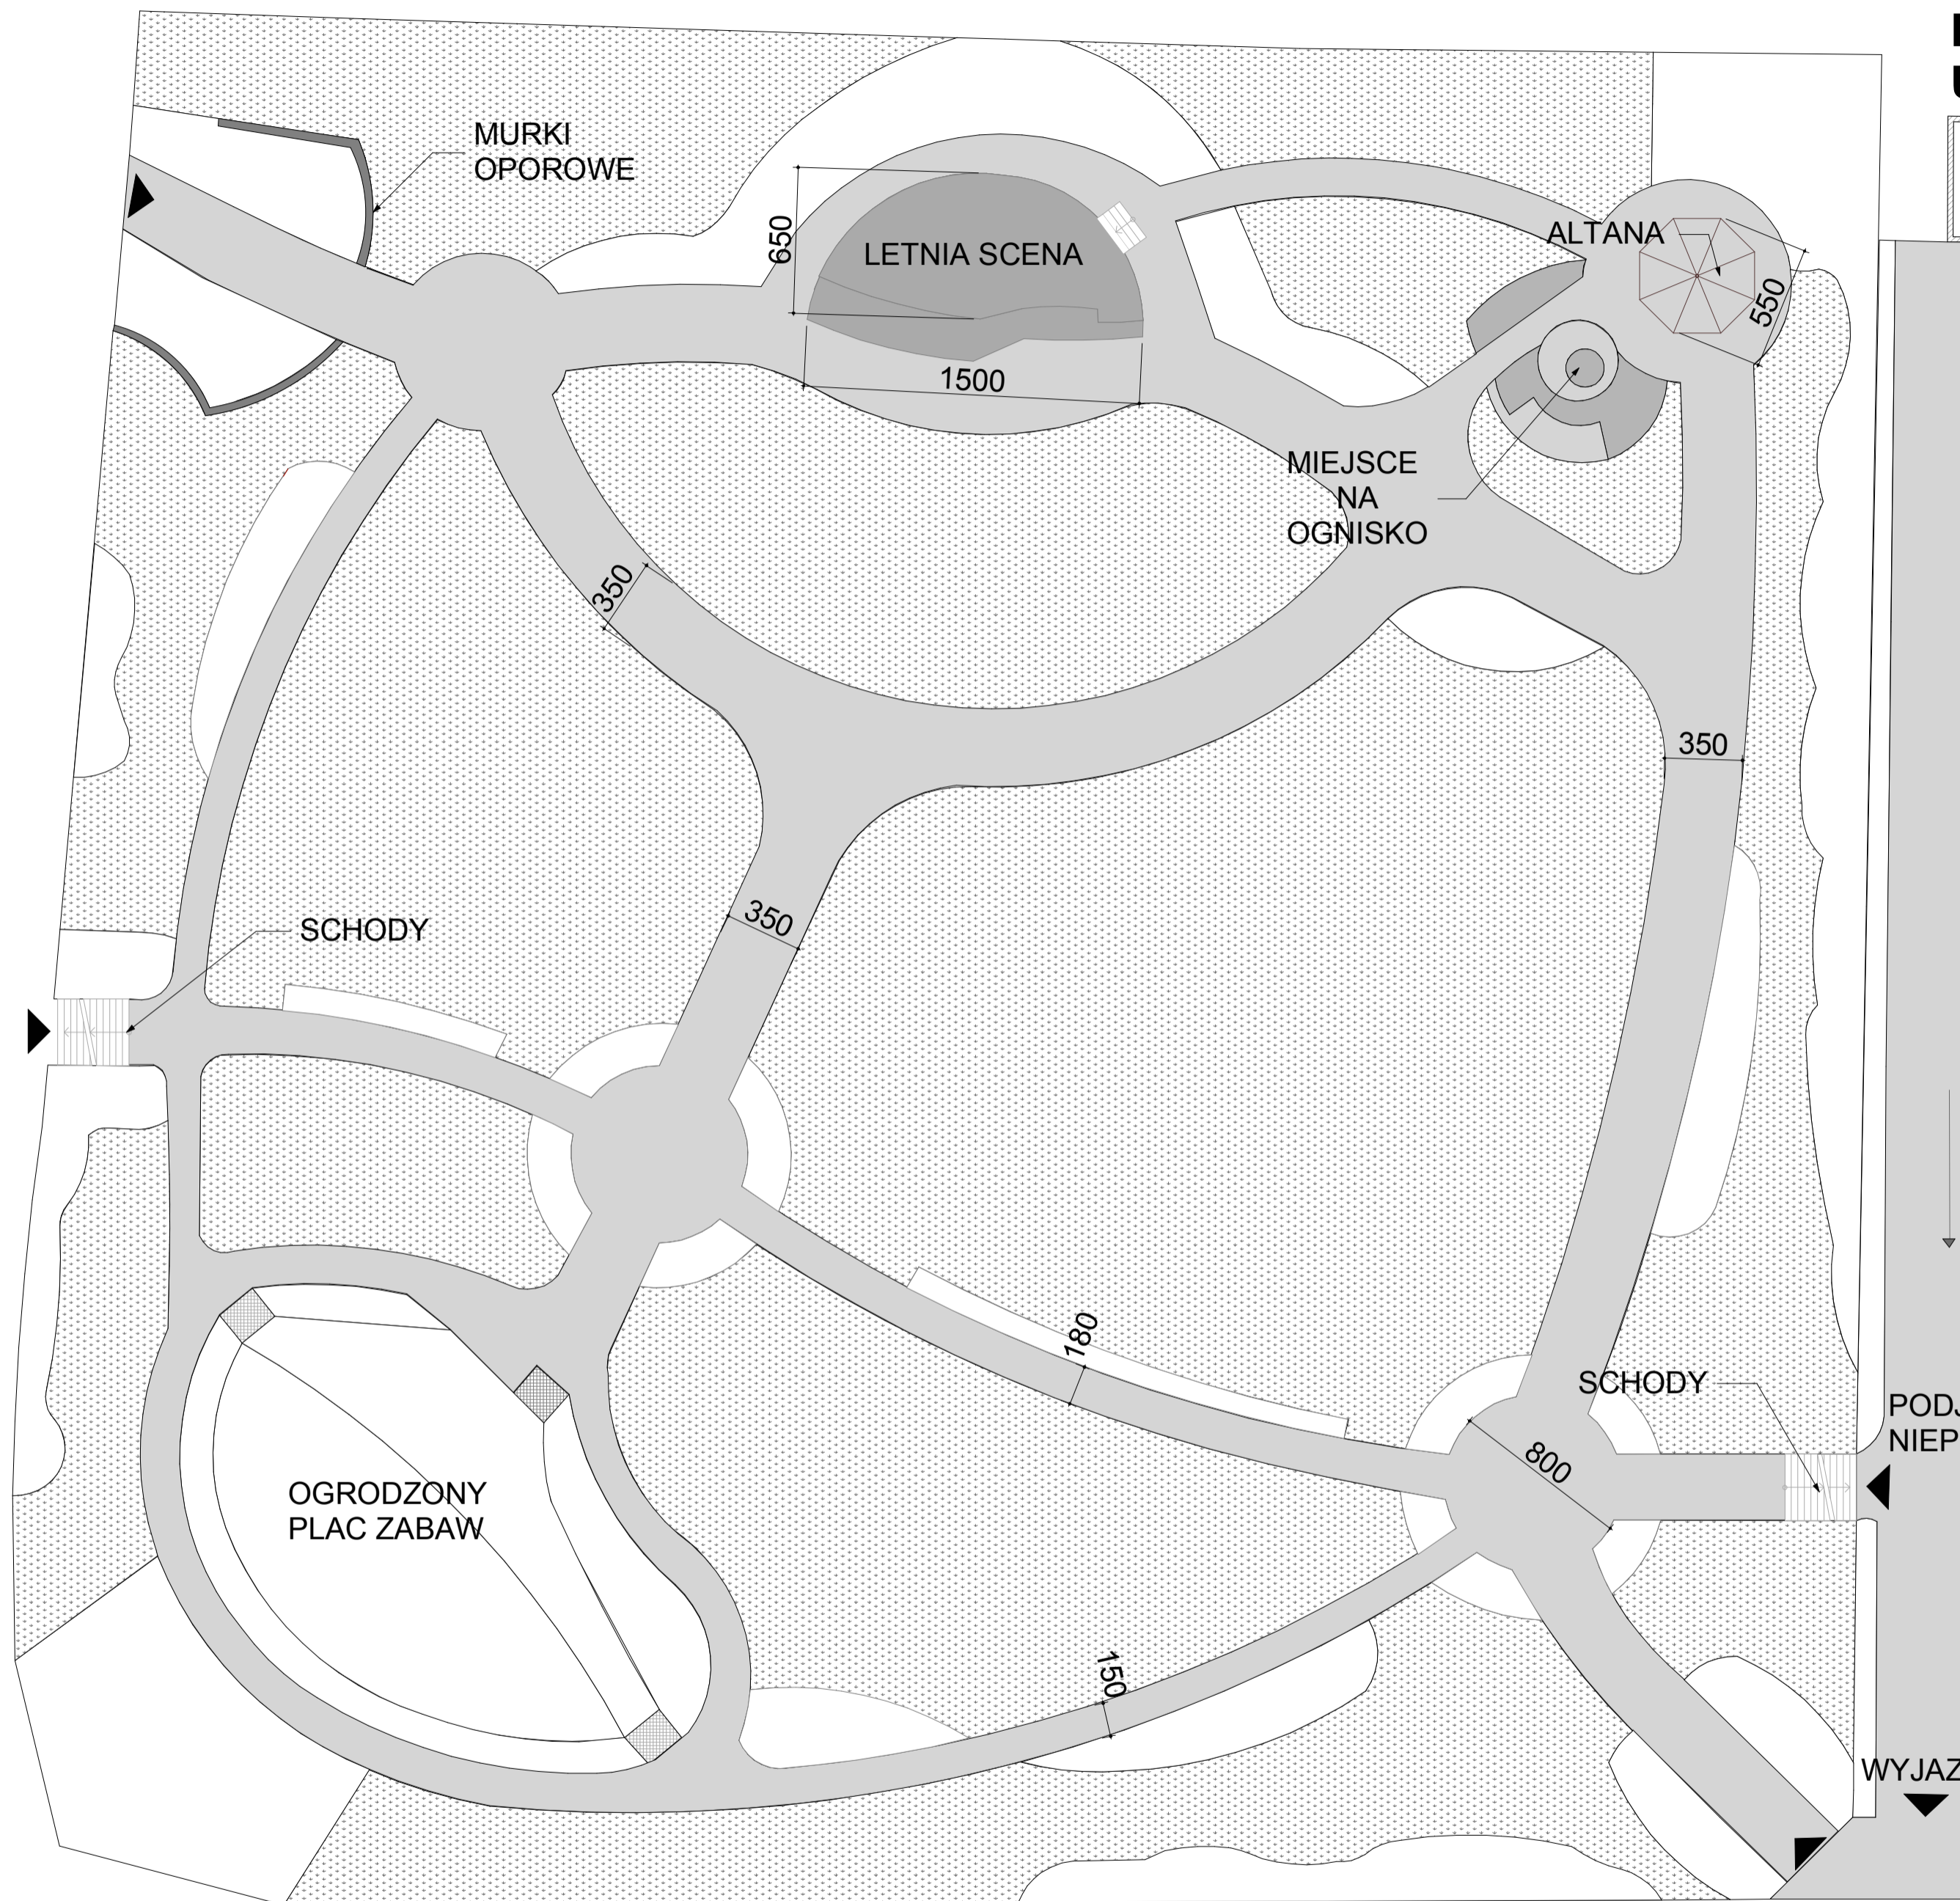

OBJAŚNIENIA:

	miejsce nasadzeń roślinnych
	trawniki
	nawierzchnie z kostki betonowej

KONCEPCJA PROJEKTOWA OTOCZENIA UG W MIROWIE

Investor:	URZĄD GMINY W MIROWIE	Nr rysunku:	2	Skala:	1:250
Biuro projektowe:	Agapant Mariola Ratajczak	Faza:	PROJEKT WYKONAWCZY		
		Branża:	ARCHITEKTURA KRAJOBRAZU		
		Podpis:		Data:	25.08.08