



PSP MIRÓW - SCHEMAT BOKSÓW SZATNIOWYCH

siatka z prętów stalowych $\varnothing 4$

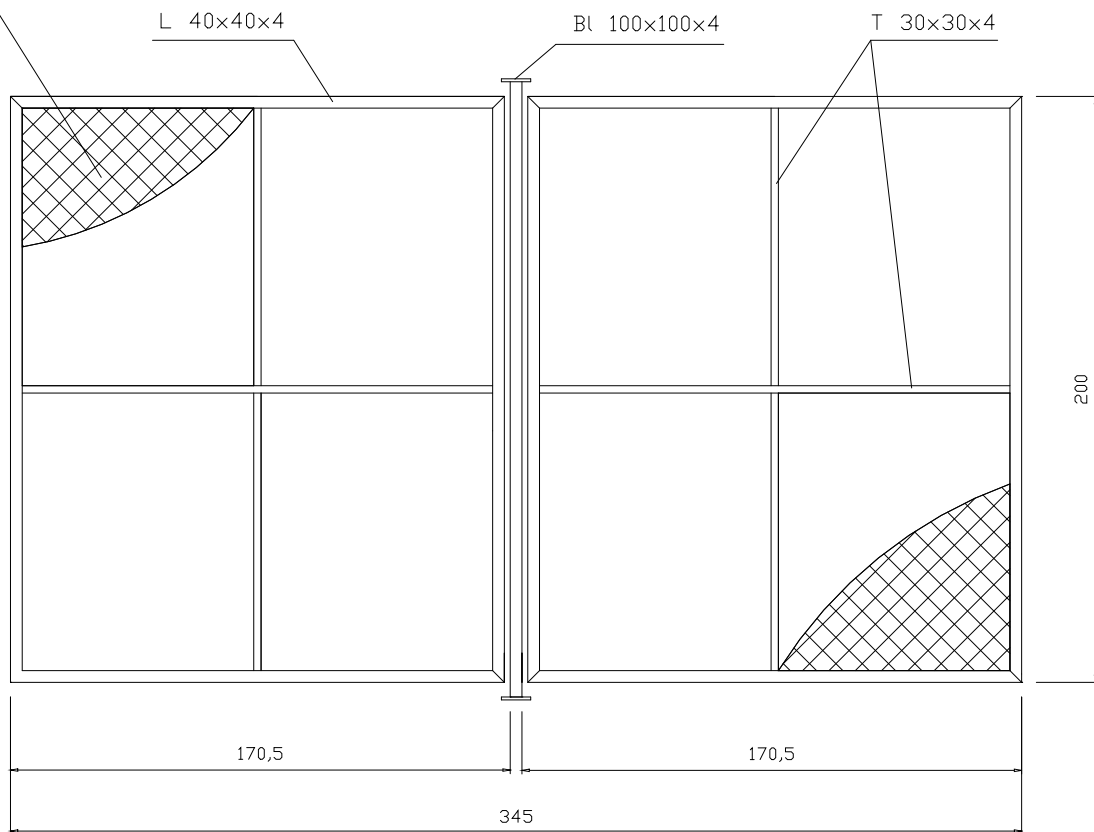

ŚCIANKA ROZDZIELAJĄCA BOKSY - szt. 4

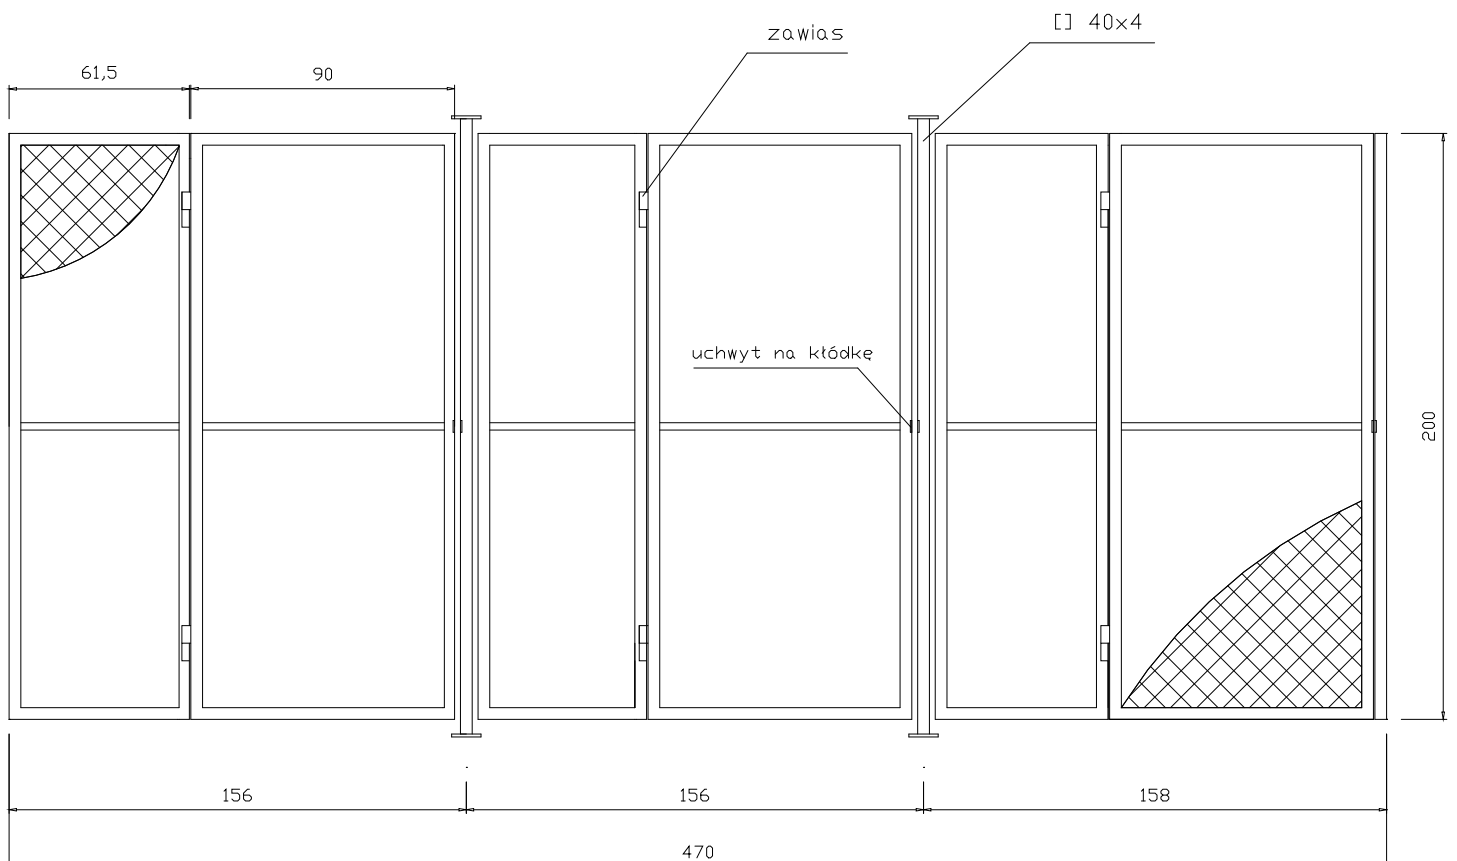

ŚCIANKA WEJŚCIOWA DO BOKSÓW - szt. 2